ROMÂNIA
JUDEȚUL PRAHOVA
JUDEȚUL PRAHOVA

PRAHOVA
PRIMĂRIA Com. PROVIȚA DE SUS
Înregistrat nr. 6334
Ziua 02 Luna 09 An 2023

Registru autorizațiilor de construire / desfiintare emise sau prelungite -

Nr. Crt.	Nr. AC / Data	Nr. înreg / Data	Adresa imobil / Nr. carte. func. / Nr. cadastral	Beneficiar (Denumire / Nume Prenume)	Lucrării autorizate	Termen valabilitate / Durata de executie a lucrariloir	nr. niveluri subterane supratera / Inaltime maxima / Inaltime la cornisa	Retrageri fata de limite Nord Sud Est Vest	Valoarea lucrărilor autorizate	Regim de inaltime / POT / CUT	Suprefete (mp) / S construit / S desfasurat	Aviz Agentia mediu / Solicitat CU / Obtinut	Aviz Patrimoniu Cultural / Solicitat CU / Obtinut	Prelungire valabilitate / Nr. înreg./ Data / Durata
0	1	2	3	4	5	6	6		7	8	9	10	11	12
1	**1**	6282	jud. PRAHOVA, comuna Provita de Sus, sat Valea Bradului, zona "BUCUREL	**COMUNA PROVIȚA DE SUS** reprezentată prin MOVILEANU TARCISIUS-OVIDIU-IOAN PRIMAR	**CONSOLIDARE DE MAL DS 272, SAT VALEA BRADULUI, COMUNA PROVIȚA DE SUS, JUDEȚUL PRAHOVA**	12 luni					7,2	DA	NU	
	29/09/2023	29/09/2023	nr. carte funciara 21346 nr. cadastral 21346			2 luni			75882 Lei		7,2	DA	NU	

PRIMAR,
ing. Movileanu Tarcisius Ovidiu Ioan

PRIMĂRIA ROMÂNIA Județul Prahova - Comuna Provița de Sus

INSPECTOR URBANISM
c.arh. Drăgan Daniel

ROMÂNIA
Judeţul Prahova
PRIMARIA COMUNEI PROVIŢA DE SUS

Nr. 6282 / 29 .09.2023

AUTORIZAŢIE DE CONSTRUIRE

Nr. **01** din **29 .09.2023**

CA URMARE A CERERII ADRESATE DE

COMUNA PROVIŢA DE SUS
reprezentată prin MOVILEANU TARCISIUS-OVIDIU-IOAN PRIMAR

cu sediul în jud. **Prahova**, com. **Proviţa de Sus**, sat **Proviţa de Sus** nr. 366, cod poştal **107480**, telefon/fax **0244354567**, e-mail **primariaprovitadesus_ph@yahoo.com** , înregistrată la nr. **6043** din **22 .09.2023**

în conformitate cu prevederile Legii nr. **50/1991** privind autorizarea executării lucrărilor de construcţii, republicată, cu modificările şi completările ulterioare,

SE AUTORIZEAZĂ

EXECUTAREA LUCRĂRILOR DE CONSTRUIRE PENTRU :

CONSOLIDARE DE MAL DS 272, SAT VALEA BRADULUI, COMUNA PROVIŢA DE SUS, JUDEŢUL PRAHOVA

pe imobilul — teren şi/sau construcţii —, situat în **judeţul Prahova, comuna Provita de Sus, sat Valea Bradului, nr. cadastral 21346 – DS 272 – zona "BUCUREI"**
Cartea funciară -nr. **21346**
Fişa bunului imobil. sau nr. cadastral **21346**

- lucrări în valoare de **75882 lei**
- în baza Documentaţiei tehnice - D.T, pentru autorizarea executării lucrărilor de construire (D.T.A.C. + D.T.O.E.) nr. **13A21** din **30.12.2021**, a fost elaborată de **S.C. CONSDATA PROIECT S.R.L.**, cu sediul în judeţul **PRAHOVA**, comuna **BĂNEŞTI**, satul **URLETA** , cod poştal **107051** , str. **PRINCIPALĂ** nr. **429A**, respectiv de ------ cu drept de semnătură, înscris în Tabloul Naţional al Arhitecţilor cu nr. -----, în conformitate cu prevederile Legii nr. **184/2001** privind organizarea şi exercitarea profesiei de arhitect, republicată, aflat în evidenţa Filialei teritoriale Prahova a Ordinului Arhitecţilor din România.


CU PRIVIRE LA AUTORIZAREA EXECUTĂRII LUCRĂRILOR SE FAC URMĂTOARELE PRECIZĂRI:

A. Documentaţia tehnică - D.T. (D.T.A.C. + D.T.O.E.) - vizată spre neschimbare -, împreună cu toate avizele şi acordurile obţinute, precum şi punctul de vedere/ actul administrativ al autorităţii competente pentru protecţia mediului, face parte integrantă din prezenta autorizaţie.

FINAL

PLAN DE SITUATIE
Scara 1:500

JUDETUL PRAHOVA
PRIMĂRIA COMUNEI
PROVIȚA DE SUS
VIZAT SPRE NESCHIMBARE
Anexa la autorizația de construire / desființare
Nr. 01 din 29.09 2023
Arhitect-șef

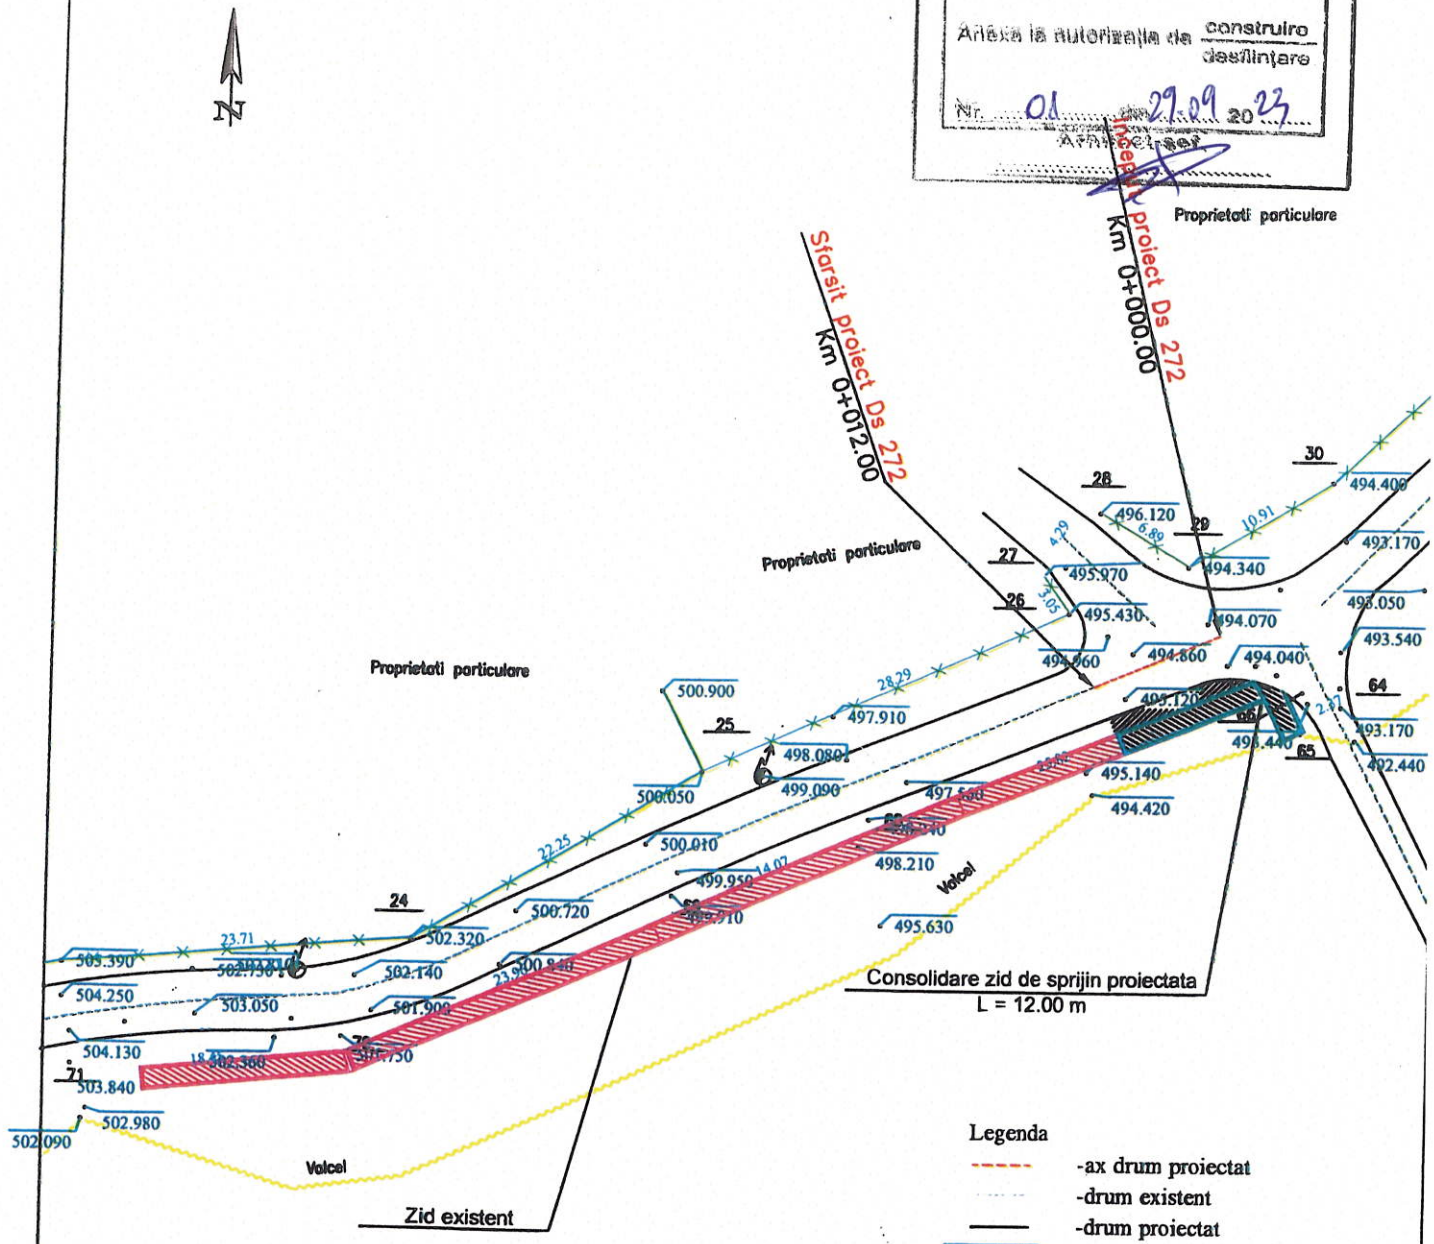

Legenda
- -ax drum proiectat
- -drum existent
- -drum proiectat
- -consolidare drum proiectat
- -zid existent
- -stalp electric beton
- -taluz sus
- -luciul apei
- - stalp electric beton
- - retele gaze
- - hidrant
- - pom
- - indicator circulatie
- - borna kilometrica, hectometrica

STROIA I. FICRICA ROMÂNIA C.S.L.P.A. NR. 6204 A1 INGINER VERIFICATOR PROIECTE

LUCA E. E. RADU ROMÂNIA C.S.R.A. Nr. 08089 A4, B2, D INGINER VERIFICATOR PROIECTE


CONSDATA PROIECT SRL, PRAHOVA
Consultanță, servicii proiectare drumuri și poduri, rețele edilitare
Tel./Fax: 0244/380071 E-mail: office@csdp.ro

Beneficiar: COMUNA PROVITA DE SUS

Proiect nr. 3/2023

SPECIFICATIE	NUME	SEMNATURA	Scara: 1 : 500	Titlu proiect: „ CONSOLIDARE DE MAL DS 272, COMUNA PROVITA DE SUS, JUDETUL PRAHOVA ”	Faza P.Th. + D.e.
SEF PROIECT	ing.Mihail Iordache				
PROIECTAT	ing.Mihail Iordache		Data: 2023	Titlu plansa: Plan de situatie	Plansa nr. 2
DESENAT	ing.Mihail Iordache				

PLAN DE INCADRARE IN ZONA
SCARA 1/5000

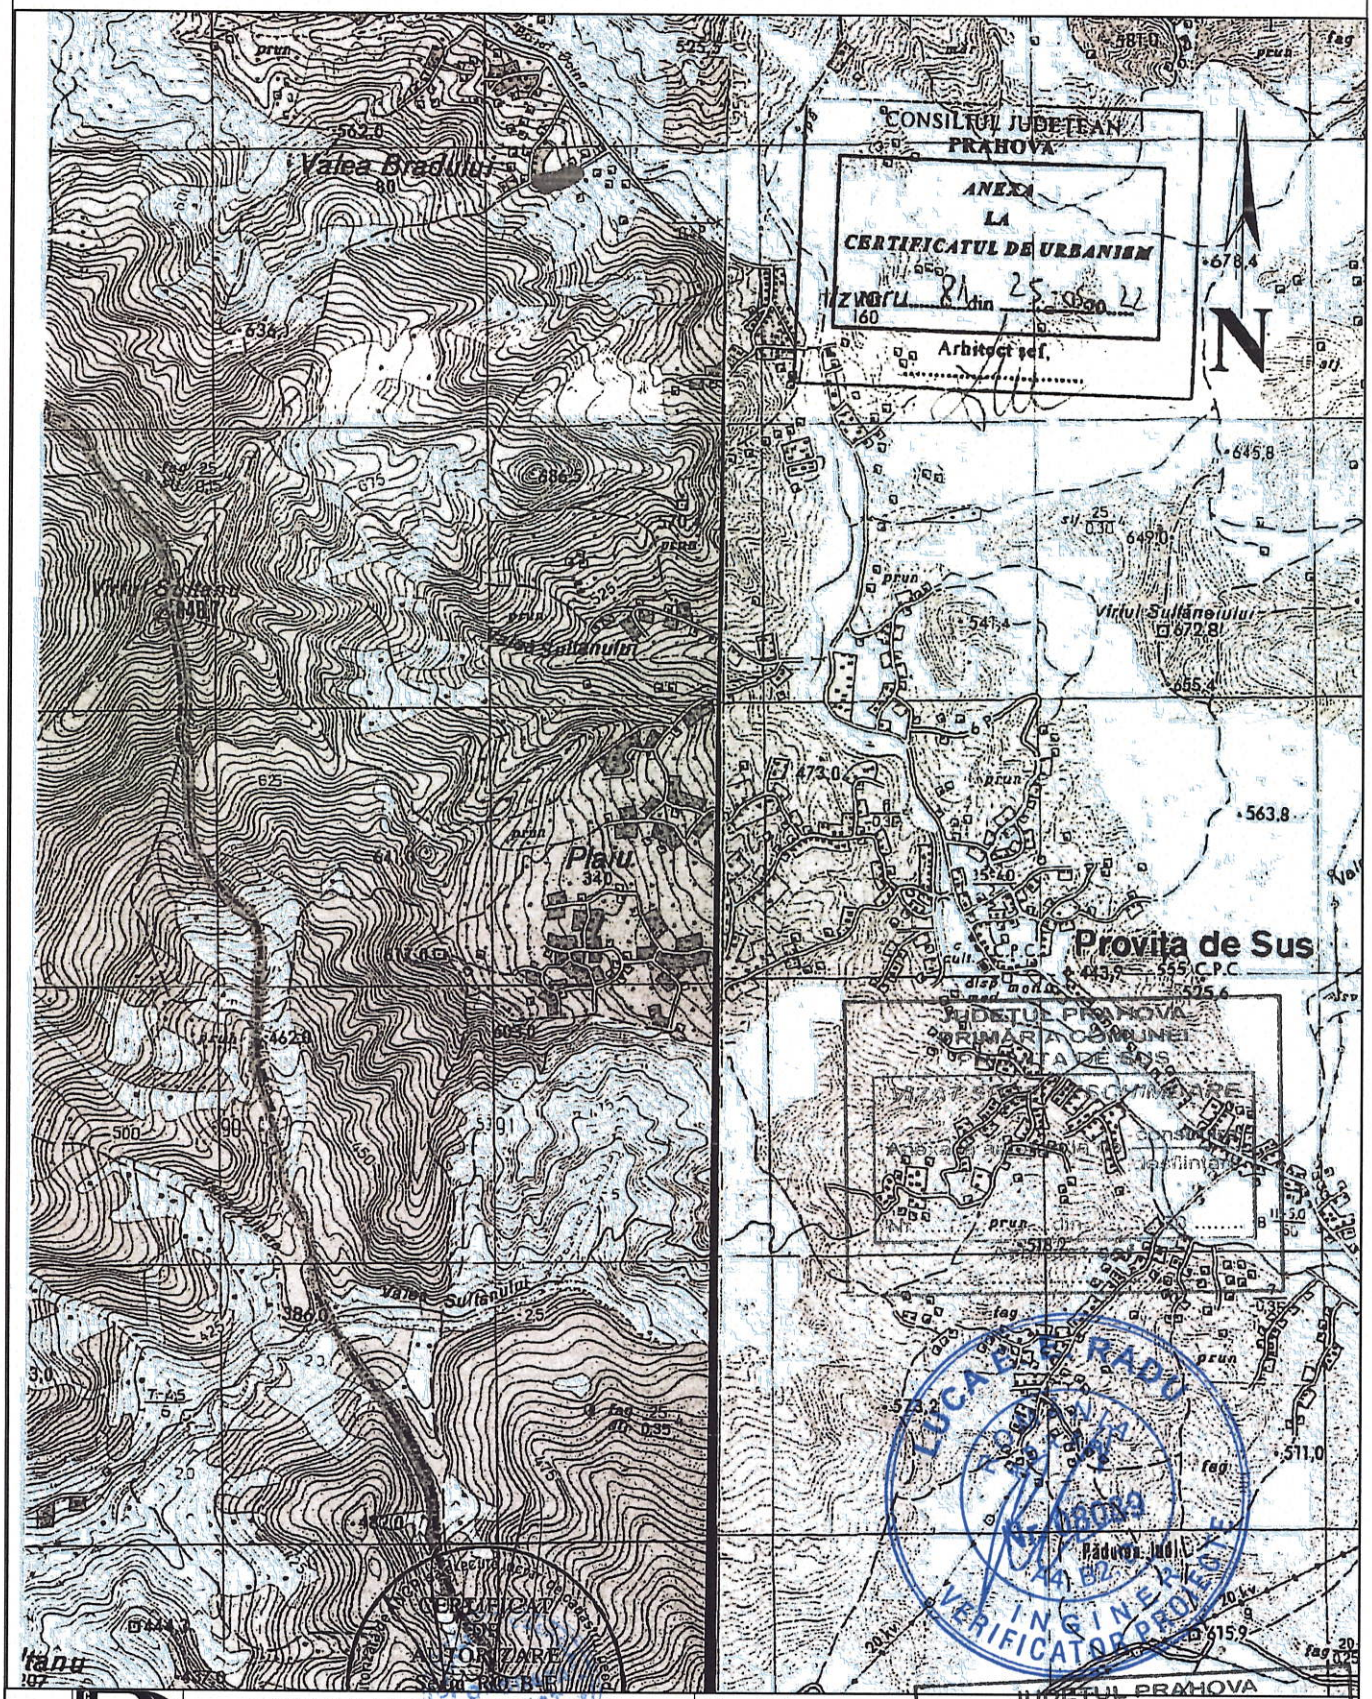


CONSDATA PROIECT	CONSDATA PROIECT SRL, PRAHOVA Consultanță, servicii proiectare drumuri și poduri, rețele edilitare Tel./Fax: 0244/330071; E-mail: office@csdp.ro			Beneficiar:	COMUNA PROVITA DE SUS
SPECIFICATIE	NUME	SEMNATURA	Scara:	Titlu proiect:	
SEF PROIECT	ing. Mihail Iordache		1 : 25000	„ CONSOLIDARE DE MAL DS 272, COMUNA PROVITA DE SUS, JUDETUL PRAHOVA”	
PROIECTAT	ing. Mihail Iordache		Data:	Titlu plansa:	
DESENAT	ing. Mihail Iordache		2023	PLAN DE AMPLASARE IN ZONA	

PROFIL LONGITUDINAL

JUDEȚUL PRAHOVA
PRIMĂRIA COMUNEI
PROVIȚA DE SUS
VIZAT SPRE NESCHIMBARE
Anexa la autorizația de construire / desființare
Nr. 01 din 29.09.2023
Arhitect-șef,

STROIA I. FLORICA
ROMÂNIA
A.R.P.A.T.
Nr. 08643
A4, B2, D
INGINER VERIFICATOR PROIECTE

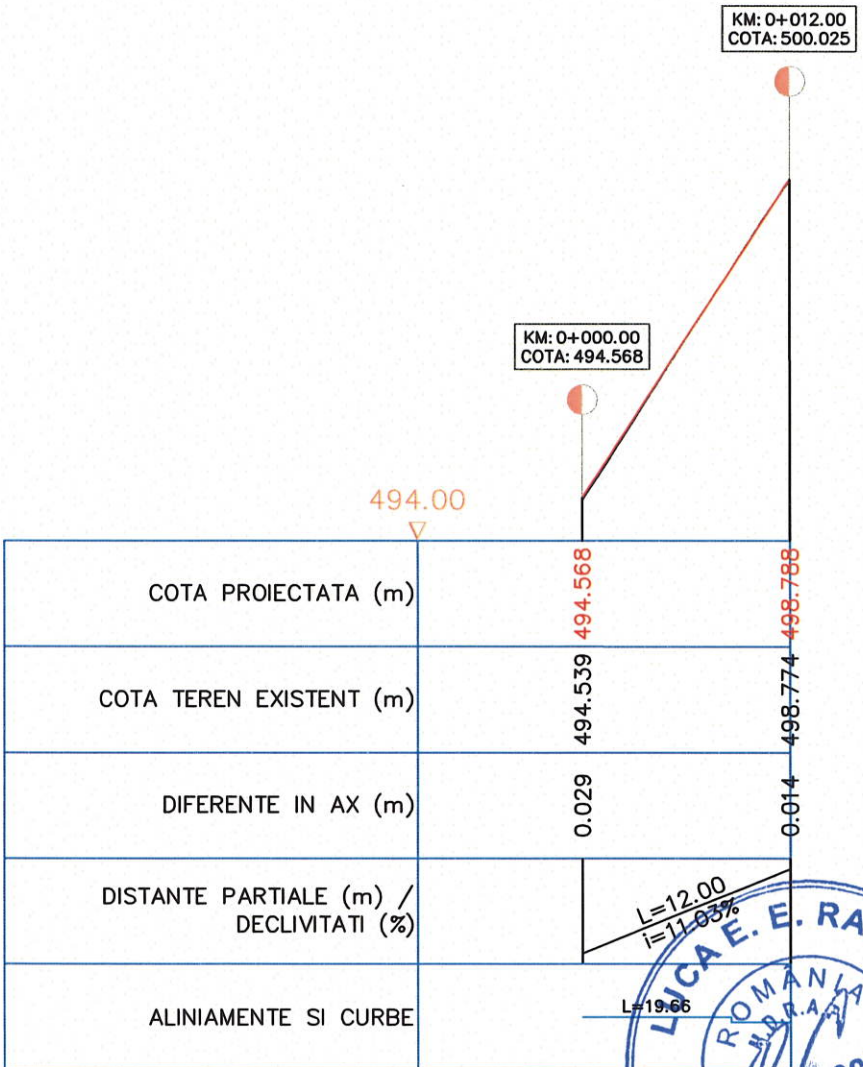


LICA E. E. RADU
ROMÂNIA
A.R.P.A.T.
Nr. 08089
A4, B2, D
INGINER VERIFICATOR PROIECTE

SOCIETATEA COMERCIALĂ CONSDATA PROIECT S.R.L.

CONSDATA PROIECT	CONSDATA PROIECT SRL, PRAHOVA Consultanță, servicii proiectare drumuri și poduri, rețele edilitare Tel./Fax: 0244/380071; E-mail: office@csdp.ro			Beneficiar: COMUNA PROVITA DE SUS	Proiect nr. 3/2023
SPECIFICATIE	NUME	SEMNATURA	Scara: 1 : 500	Titlu proiect: „ CONSOLIDARE DE MAL DS 272, COMUNA PROVITA DE SUS, JUDETUL PRAHOVA ”	Faza P.Th. + D.e.+ D.T.A.C.
SEF PROIECT	ing.Mihail Iordache				
PROIECTAT	ing.Mihail Iordache		Data: 2023	Titlu plansa: PROFIL LONGITUDINAL	Plansa nr. 3
DESENAT	ing.Mihail Iordache				

PROFIL TRANSVERSAL TIP I

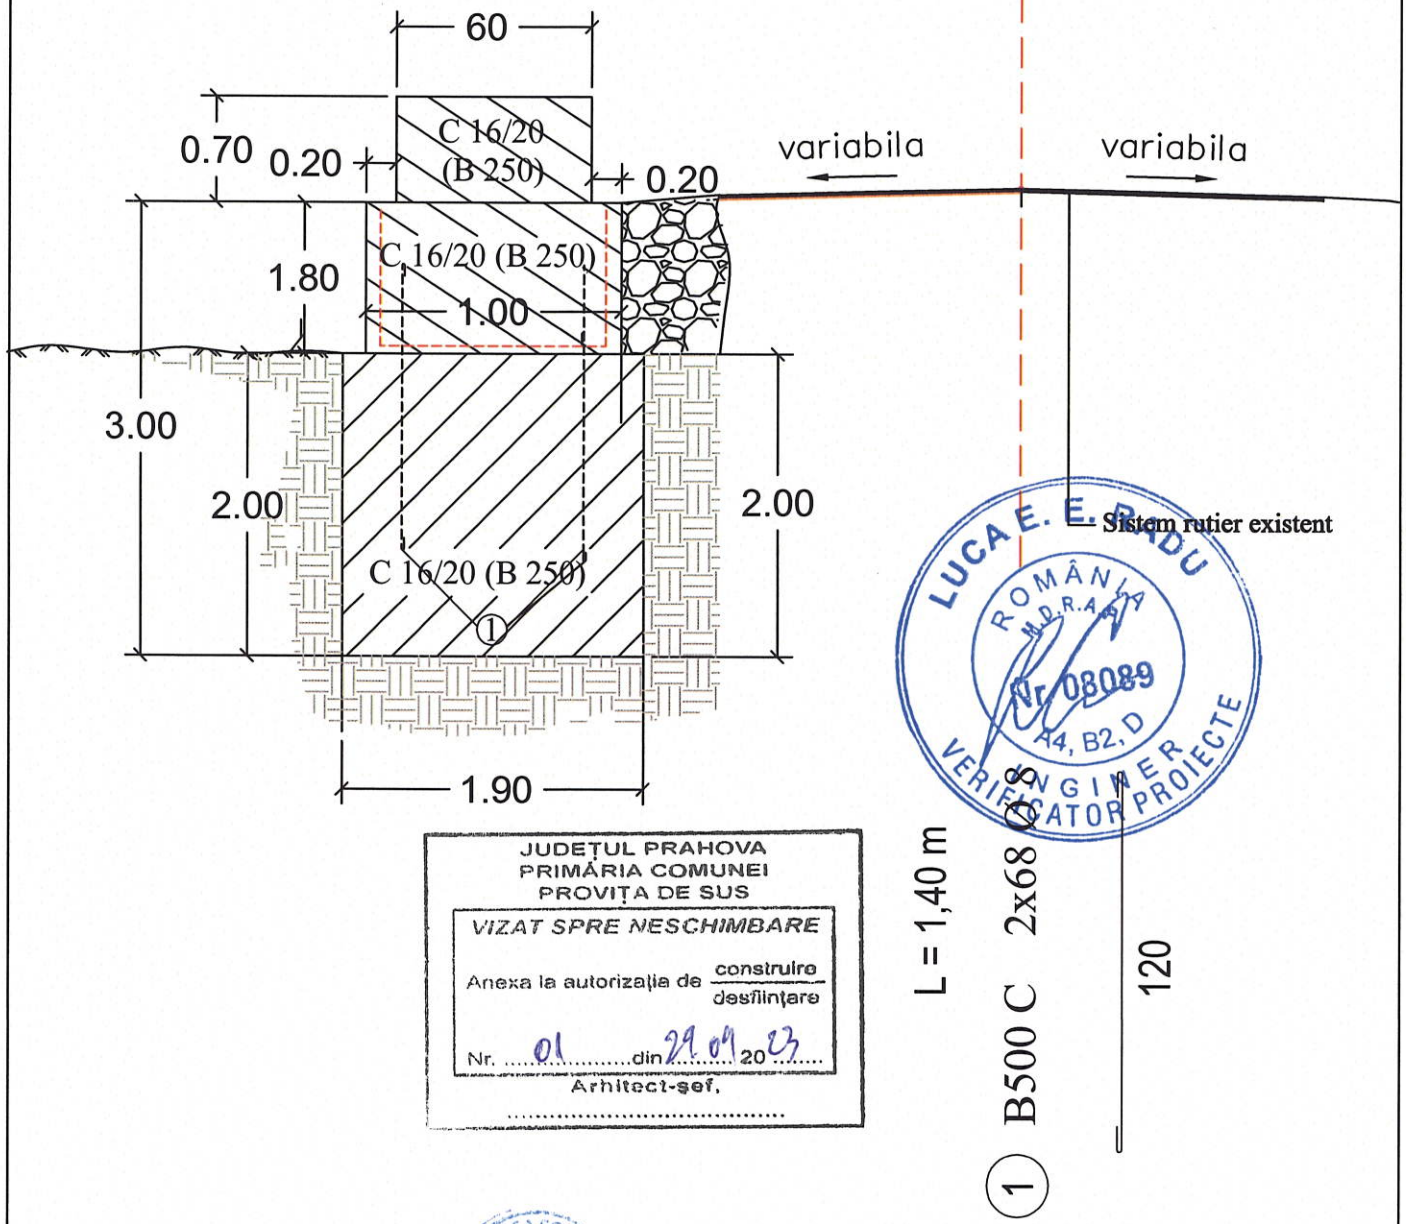

STROIA I. FLORICA
ROMANIA
VERIFICATOR PROIECTE
INGINER
A6

LUCA E. E. RADU
ROMÂNIA
M.D.R.A.
Nr. 08089
A4, B2, D
INGINER
VERIFICATOR PROIECTE

JUDEȚUL PRAHOVA
PRIMĂRIA COMUNEI
PROVIȚA DE SUS
VIZAT SPRE NESCHIMBARE
Anexa la autorizația de construire / desființare
Nr. 01 din 29.09.23
Arhitect-șef,

SOCIETATEA COMERCIALĂ CONSDATA PROIECT SRL


CONSDATA PROIECT	CONSDATA PROIECT SRL, PRAHOVA Consultanță, servicii proiectare drumuri și poduri, rețele edilitare Tel./Fax: 0244/330071; E-mail: office@csdp.ro			Beneficiar: COMUNA PROVITA DE SUS	Proiect nr. 3/2023
SPECIFICATIE	NUME	SEMNATURA	Scara: 1 : 500	Titlu proiect: „ CONSOLIDARE DE MAL DS 272, COMUNA PROVITA DE SUS, JUDETUL PRAHOVA ”	Faza P.Th. + D.e.+ D.T.A.C.
SEF PROIECT	ing. Mihail Iordache				
PROIECTAT	ing. Mihail Iordache		Data: 2023	Titlu plansa: PROFIL TRANSVERSAL TIP	Plansa nr. 4
DESENAT	ing. Mihail Iordache				


SECTIUNE LONGITUDINALA CONSOLIDARE

JUDEȚUL PRAHOVA
PRIMĂRIA COMUNEI
PROVIȚA DE SUS
VIZAT SPRE NESCHIMBARE
Anexa la autorizația de construire / desființare
Nr. 01 din 29.09.2023
Arhitect-șef,


STROIA I. FLORICA
ROMÂNIA
INGINER
VERIFICATOR PROIECTE

Sectiunea A-A

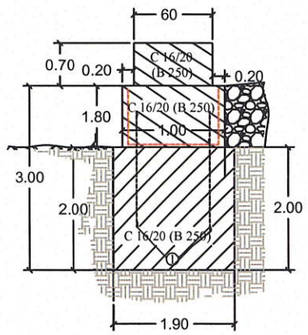

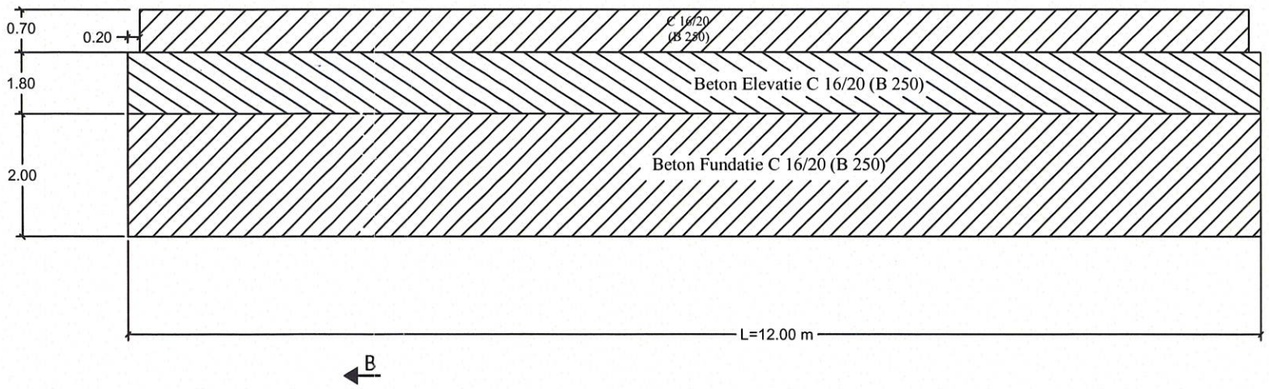

Vedere plana

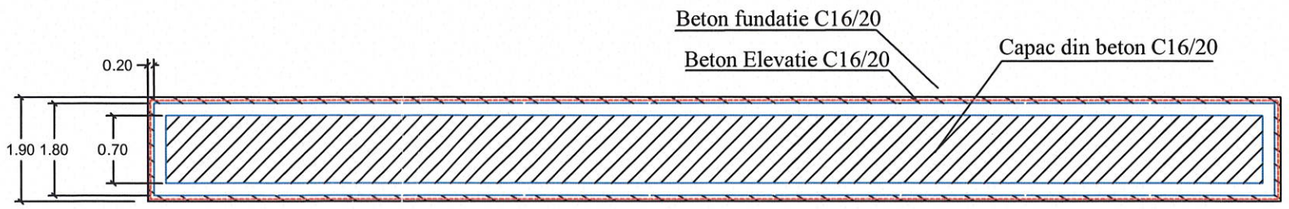

CONSDATA PROIECT	CONSDATA PROIECT SRL, PRAHOVA Consultanță, servicii proiectare drumuri și poduri, rețele edilitare Tel./Fax: 0244/330071; E-mail: office@csdp.ro			Beneficiar: COMUNA PROVITA DE SUS	Proiect nr. 3/2023
SPECIFICATIE	NUME	SEMNATURA	Scara: 1 : 100	Titlu proiect: „ CONSOLIDARE DE MAL DS 272, COMUNA PROVITA DE SUS, JUDETUL PRAHOVA ”	Faza P.Th. + D.e.
SEF PROIECT	ing. Mihail Iordache				
PROIECTAT	ing. Mihail Iordache		Data: 2023	Titlu plansa: DETALIU ZID SPRIJIN L=12.00 SECTIUNE TRANSVERSALA	Plansa nr. 5
DESENAT	ing. Mihail Iordache				